



ESPAÇO 3
incorporações



ARQUIVO FOTOGRÁFICO
Apartamentos 203 e 303 – Água Fria

OBS:

Tubulação **Marrom:**
Esgoto

Tubulação **Azul:**
Água Fria

Tubulação
Vermelha:
Gás




COZINHA E ÁREA DE SERVIÇO

OBS.:



Tubulação **Azul**: Água Fria

Tubulação **Marrom**: Esgoto

Tubulação **Rosa**:
Ventilação Mecânica

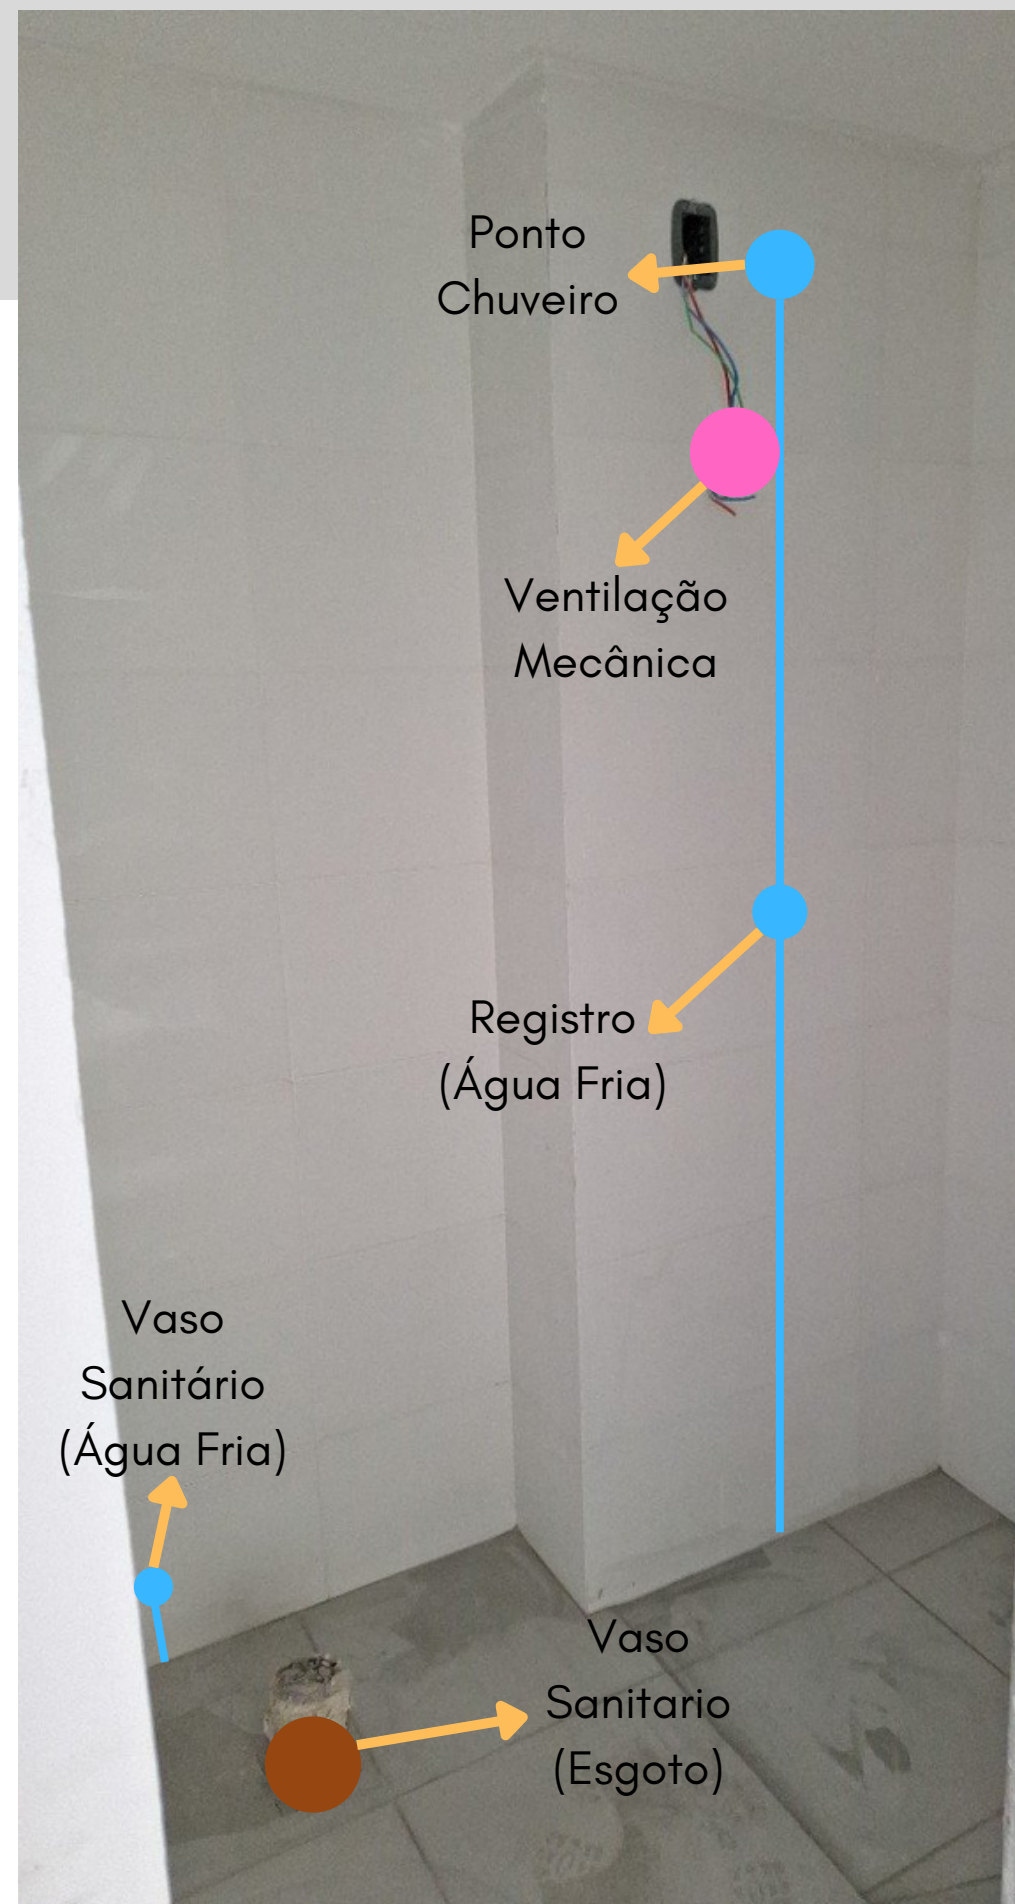



BANHEIRO

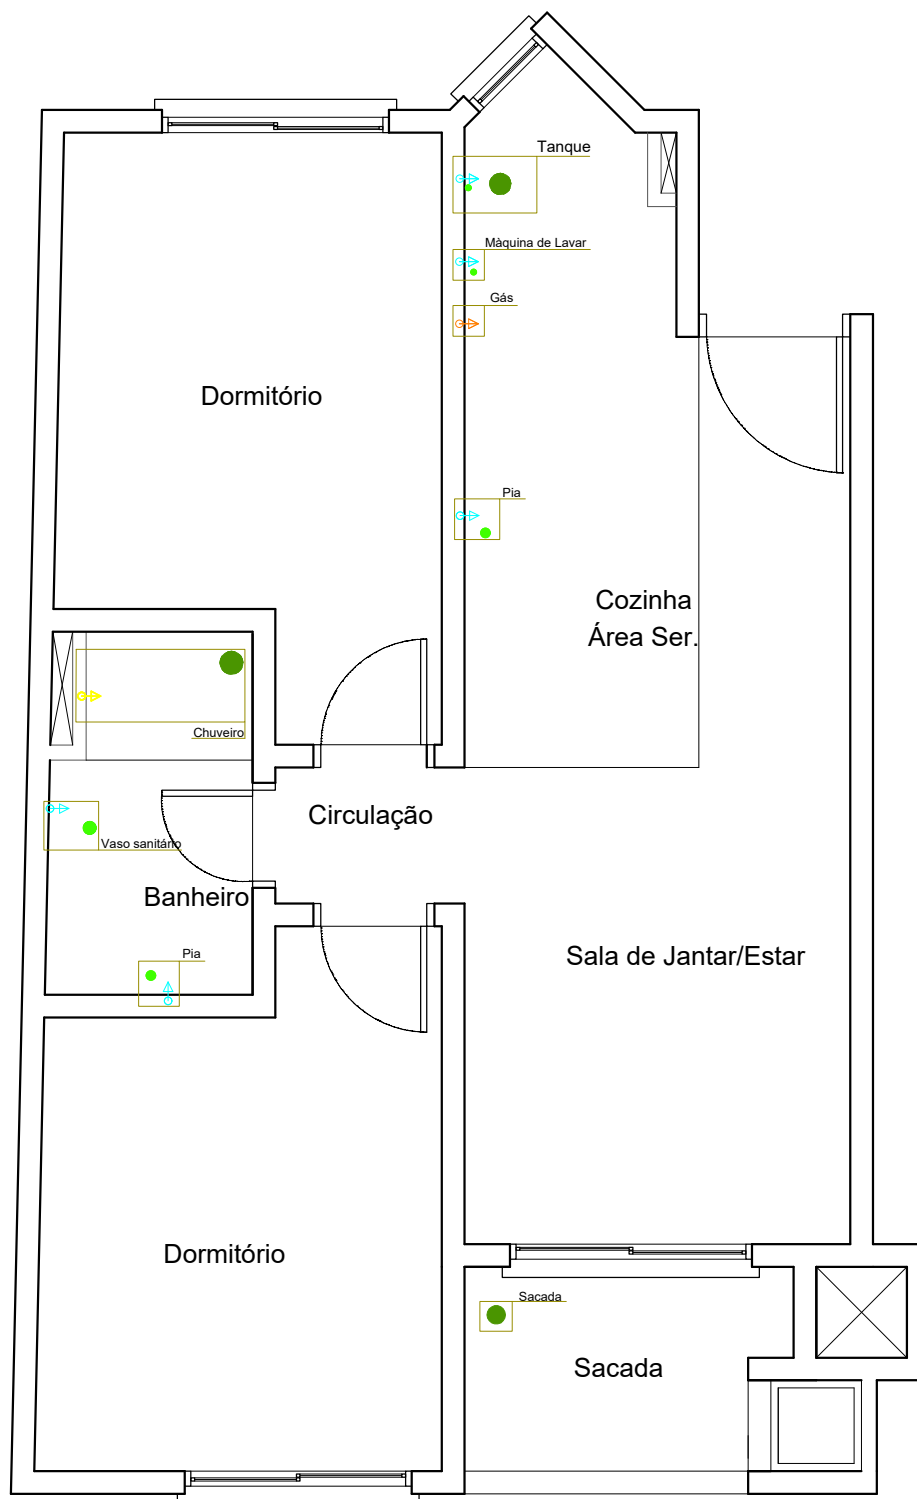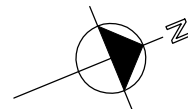

Legenda

	Ponto de água fria
	Ponto de esgoto no piso (saída)
	Ralos no piso
	Ponto de esgoto na parede (saída)
	Ponto de saída de água do chuveiro
	Ponto de Gás

OBS: A parte recebedora dá-se por ciente de que a planta pode sofrer pequenas alterações, vez que o projeto poderá ser alterado no curso da construção, não sendo igual à planta ora entregue. É recomendado, portanto, que para uso em projetos seja realizada a visita na obra para conferência exata das medidas e do posicionamento dos pontos.

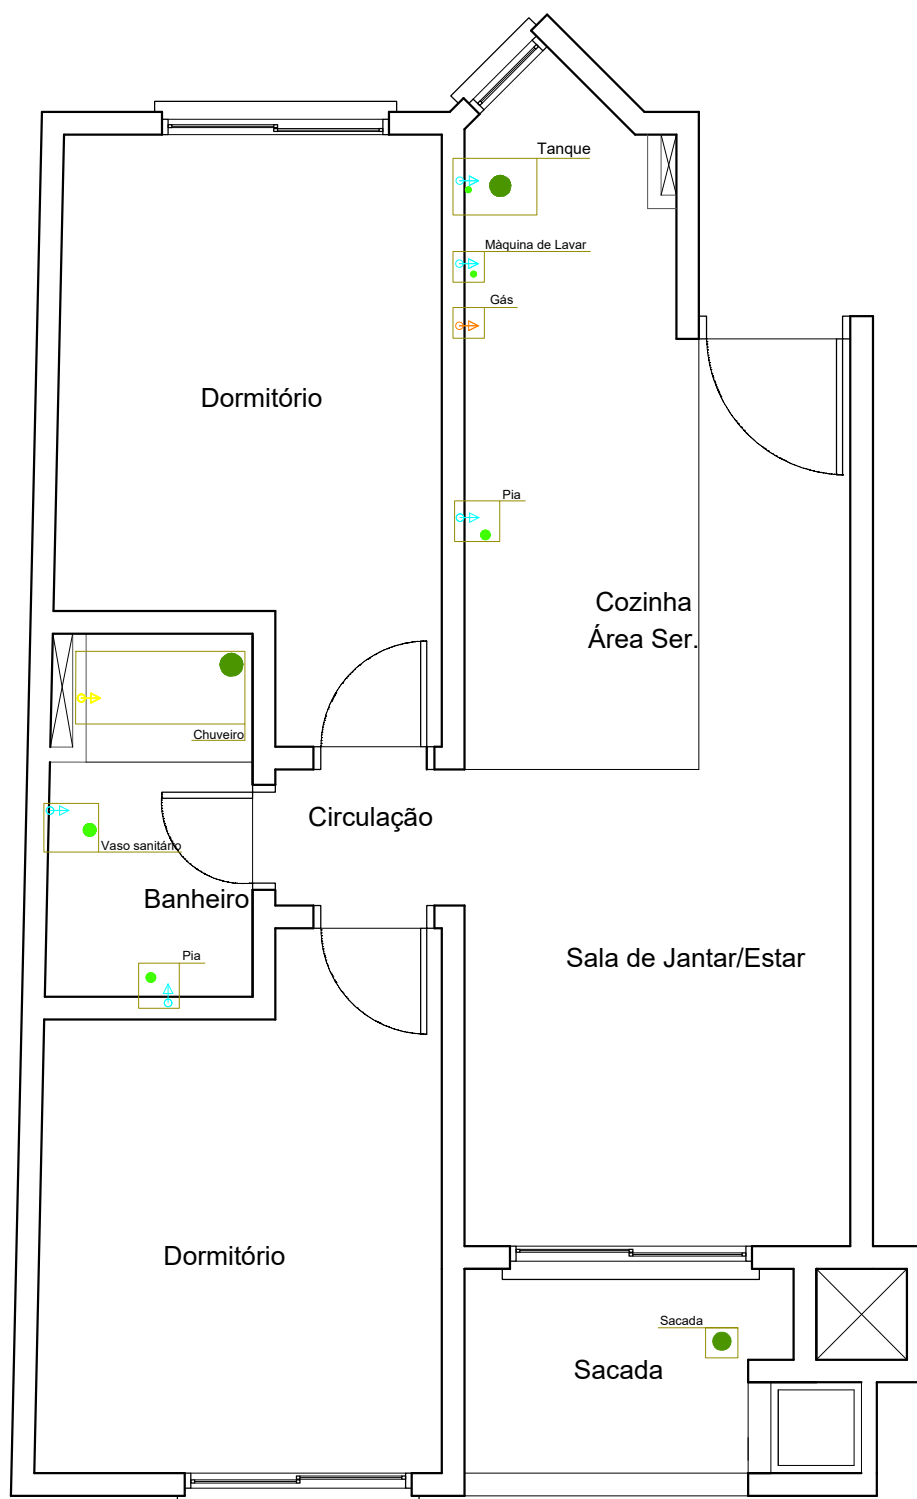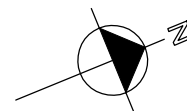

Legenda

	Ponto de água fria
	Ponto de esgoto no piso (saída)
	Ralos no piso
	Ponto de esgoto na parede (saída)
	Ponto de saída de água do chuveiro
	Ponto de Gás

OBS: A parte recebedora dá-se por ciente de que a planta pode sofrer pequenas alterações, vez que o projeto poderá ser alterado no curso da construção, não sendo igual à planta ora entregue. É recomendado, portanto, que para uso em projetos seja realizada a visita na obra para conferência exata das medidas e do posicionamento dos pontos.