



ESPAÇO 3  
incorporações



ARQUIVO FOTOGRÁFICO  
Apartamentos 204 e 304 - Água Fria

OBS:

Tubulação **Marrom**:  
Esgoto

Tubulação **Azul**:  
Água Fria

Tubulação  
**Vermelha**:  
Gás




COZINHA E ÁREA DE SERVIÇO

OBS.:



Tubulação **Azul**: Água Fria

Tubulação **Marrom**: Esgoto

Tubulação **Rosa**:  
Ventilação Mecânica

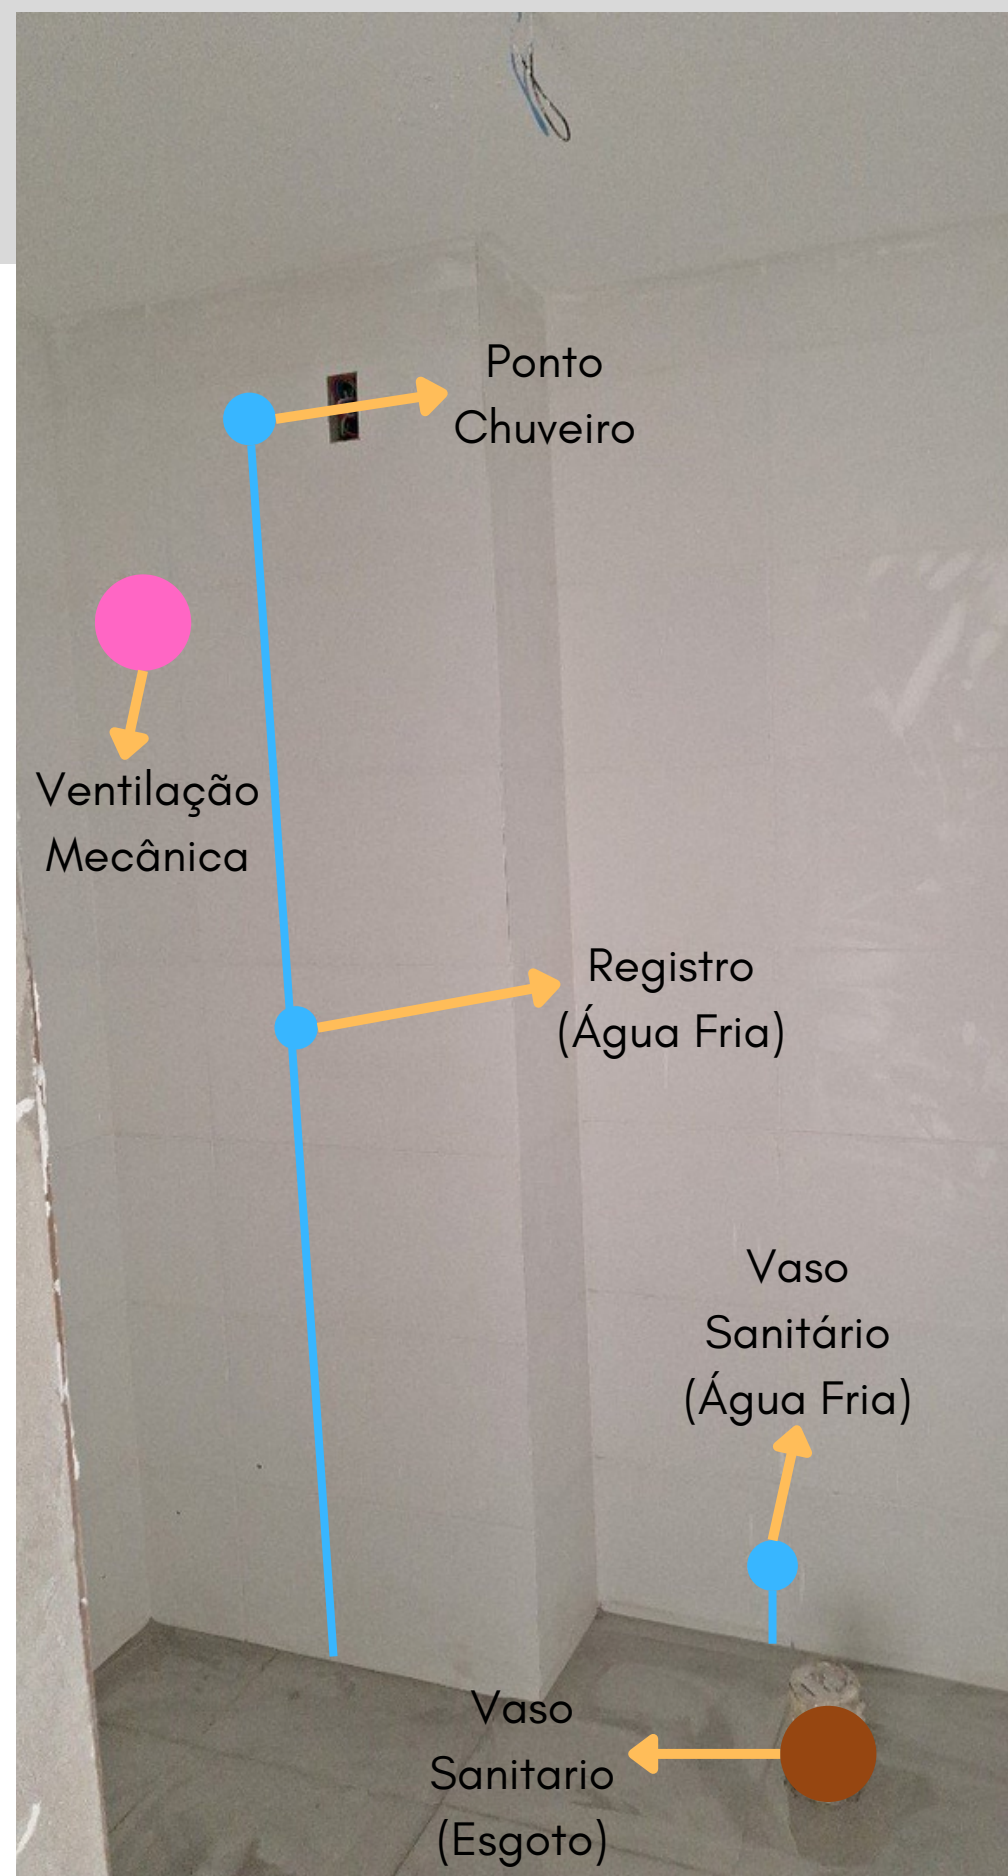



BANHEIRO

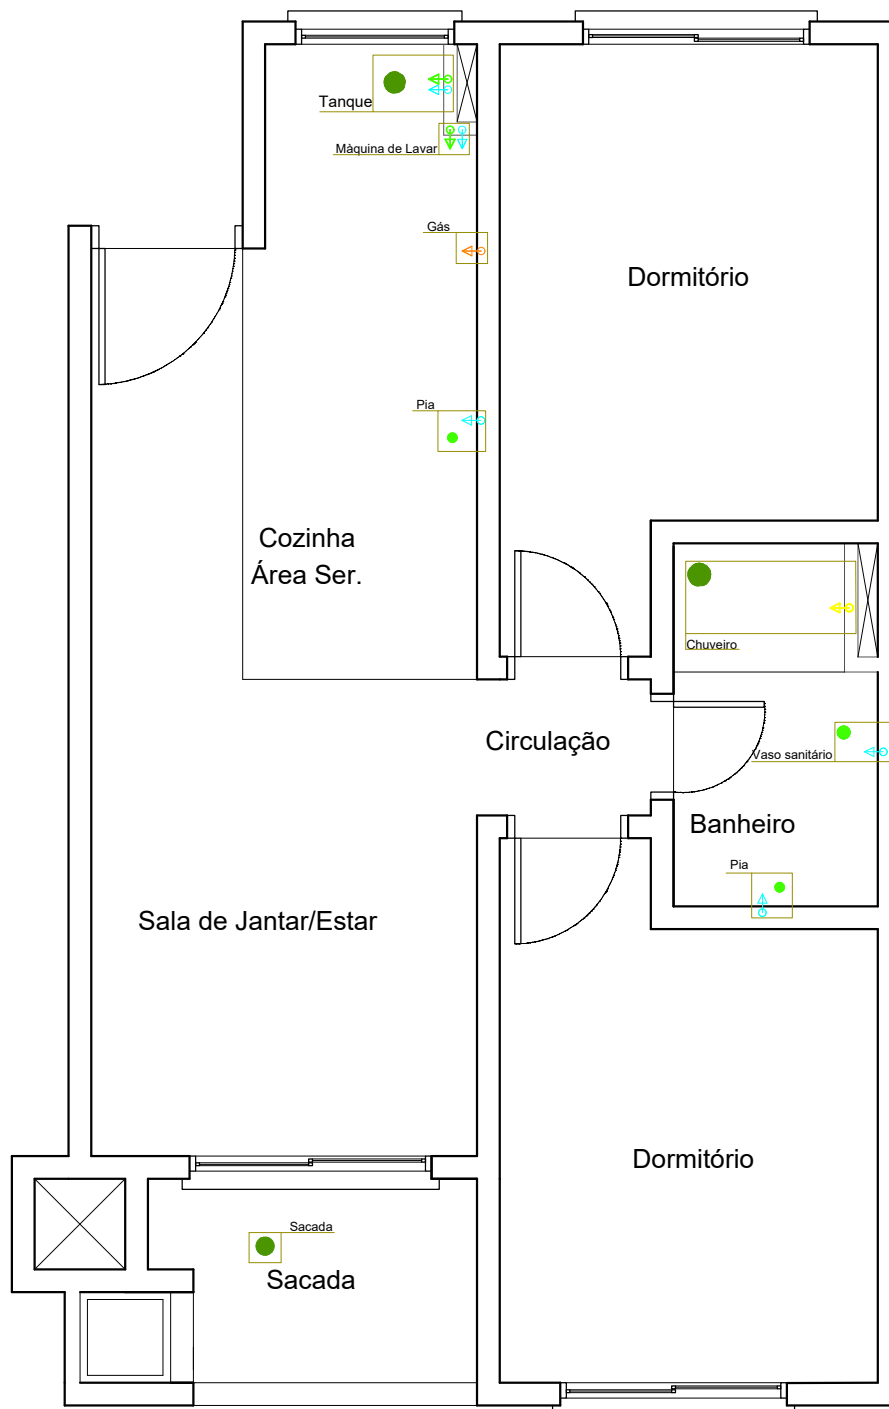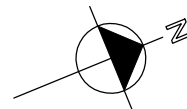

### Legenda

|  |                                    |
|--|------------------------------------|
|  | Ponto de água fria                 |
|  | Ponto de esgoto no piso (saída)    |
|  | Ralos no piso                      |
|  | Ponto de esgoto na parede (saída)  |
|  | Ponto de saída de água do chuveiro |
|  | Ponto de Gás                       |

OBS: A parte recebedora dá-se por ciente de que a planta pode sofrer pequenas alterações, vez que o projeto poderá ser alterado no curso da construção, não sendo igual à planta ora entregue. É recomendado, portanto, que para uso em projetos seja realizada a visita na obra para conferência exata das medidas e do posicionamento dos pontos.

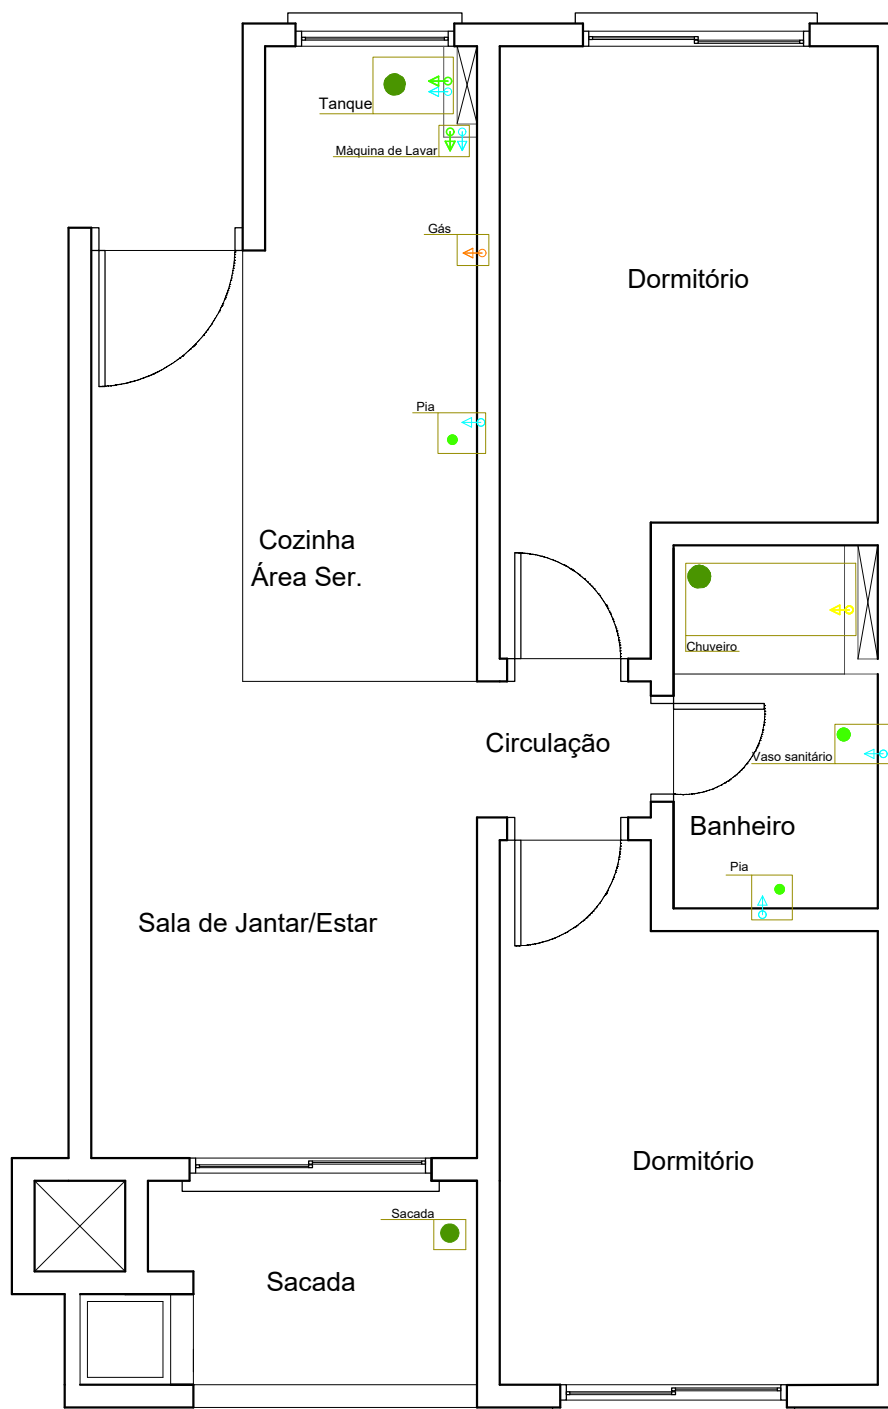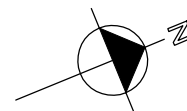

### Legenda

|  |                                    |
|--|------------------------------------|
|  | Ponto de água fria                 |
|  | Ponto de esgoto no piso (saída)    |
|  | Ralos no piso                      |
|  | Ponto de esgoto na parede (saída)  |
|  | Ponto de saída de água do chuveiro |
|  | Ponto de Gás                       |

OBS: A parte recebedora dá-se por ciente de que a planta pode sofrer pequenas alterações, vez que o projeto poderá ser alterado no curso da construção, não sendo igual à planta ora entregue. É recomendado, portanto, que para uso em projetos seja realizada a visita na obra para conferência exata das medidas e do posicionamento dos pontos.